


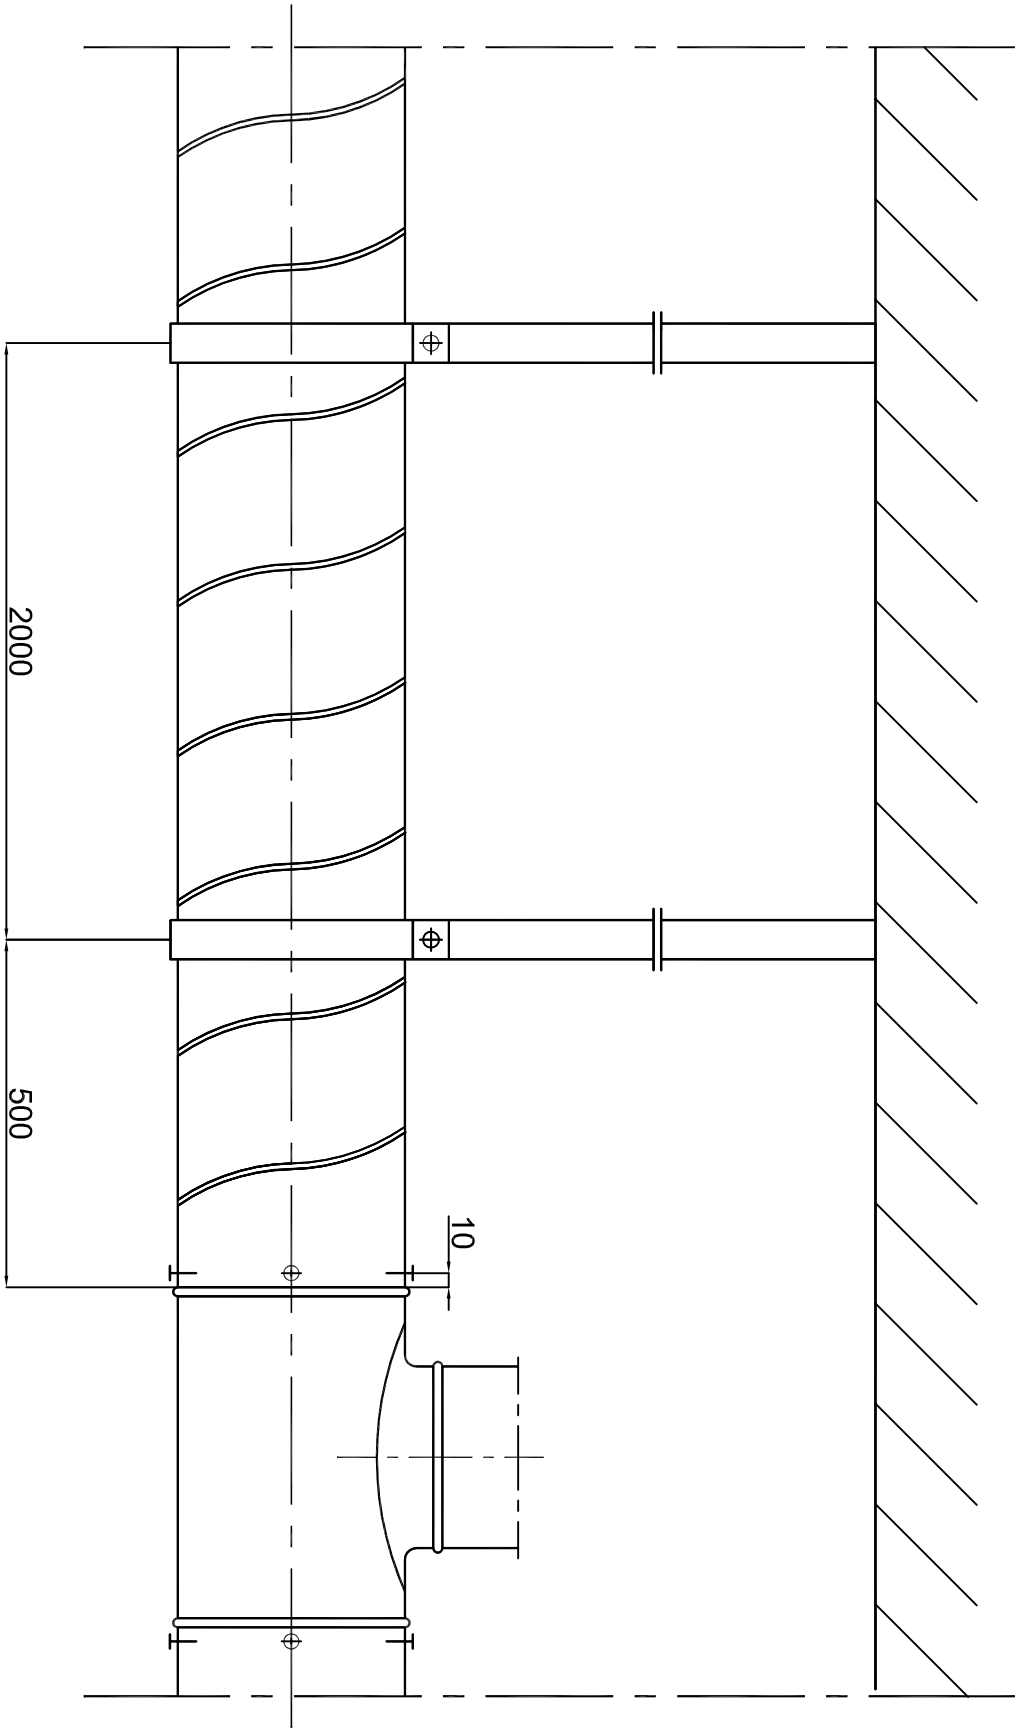

Namn för ritningen: Montageritningen	
Ritningen nr: A-002	Datum: 11.06.2012